



Verkoopbrochure

HUIS TER HEIDE | Universumlaan 11

Vraagprijs € 599.000 k.k.

Nassau Makelaars dankt u, mede namens de verkoper van deze woning, voor de getoonde belangstelling. Als verkopend makelaar van deze woning zijn we graag bereid u zo goed en uitvoerig mogelijk over dit object te informeren. Hoewel deze brochure met de grootst mogelijke zorg is samengesteld, kunnen de makelaar en verkoper voor eventuele fouten en/of onvolkomenheden geen aansprakelijkheid aanvaarden. De gegevens zijn veelal afkomstig van derden, mondeling overgedragen of tussentijds gewijzigd en zijn daarom bedoeld als een indicatie. U kunt aan deze informatie dan ook geen rechten ontlenen.

Middels deze brochure proberen wij u een zo compleet mogelijk beeld van het object te geven, uit privacy overwegingen zijn niet alle van belang zijnde documenten in de brochure opgenomen. Deze kunnen bij verdergaande belangstelling op ons kantoor worden ingezien. Uiteraard kan het zo zijn dat u toch nog bepaalde vragen heeft. Schroomt u niet om contact met ons kantoor op te nemen. Wij zullen ons uiterste best doen al uw vragen te beantwoorden. U kunt ons bereiken op tel. 030-69.175.77. Ons kantoor is geopend van maandag t/m vrijdag van 9.00 uur tot 17.30 uur.

Graag nodigen wij u uit voor een bezichtiging van dit object. U kunt hiertoe geheel vrijblijvend een afspraak maken via ons kantoor.

Met vriendelijke groet,
Team Nassau Makelaars



Kenmerken & specificaties



Soort:	eengezinswoning
Type:	2-onder-1-kapwoning
Kamers:	4 kamer (waarvan 2 slaapkamer)
Woonoppervlak:	116 m ²
Perceeloppervlak:	515 m ²
Inhoud:	ca. 375 m ³
Bouwjaar:	1958
Energie label:	G
Parkeren:	eigen terrein
Vraagprijs:	€ 599.000 k.k.



Universumlaan 11, Huis ter Heide

Vrij uitzicht, volop ruimte én een groene ligging tegenover het bos

Aan de geliefde Universumlaan 11 in Huis ter Heide staat deze ruime 2-onder-1-kapwoning op een riant perceel van 515 m² eigen grond. Gelegen op een rustige locatie zonder overburen en met vrij uitzicht op het bos, biedt deze woning alles voor wie op zoek is naar rust, ruimte en potentie.

Met een woonoppervlakte van 116 m², twee ruime slaapkamers, een grote zolderverdieping en een eigen oprit is dit huis ideaal voor een brede doelgroep van starters tot gezinnen of handige kopers die hun eigen draai aan het huis willen geven.

Begane grond

U komt binnen in de hal met toilet. De begane grond heeft een woonkamer en aparte eetkamer. Van deze twee ruimtes kan een ruime woonkamer van gemaakt worden. De keuken is eenvoudig maar functioneel en grenst aan een praktische vaste berging met doorgang naar een aangebouwde schuur/berging. Ideaal voor opslag of hobbyruimte.

Eerste verdieping

Hier bevinden zich twee ruime slaapkamers, waarvan één met een balkon aan de voorzijde. De eenvoudige badkamer is voorzien van een douche, verwarming en wastafel.

Tweede verdieping

Een vlizotrap leidt naar de grote bergzolder over de volle breedte van de woning. Deze biedt volop bergruimte en eventueel mogelijkheden voor uitbreiding (bijvoorbeeld met een vaste trap en extra kamer).

Buitenruimte en parkeren

De woning ligt vrij op het perceel met een diepe voortuin, zijtuin én achtertuin. Dankzij de ligging geniet u zowel aan de voor- als achterzijde van vrij uitzicht. Op de brede eigen oprit is plaats voor meerdere auto's.

Bijzonderheden:

- Vrij gelegen 2-onder-1-kapwoning tegenover het bos;
- Ruim perceel van 515 m² eigen grond;
- Woonoppervlakte ca. 116 m² + ruime zolder;
- Twee grote slaapkamers, waarvan één met balkon;
- Diepe achtertuin met privacy;
- Eigen oprit met parkeerruimte voor meerdere auto's;
- Eenvoudige staat van onderhoud, woning kan naar eigen smaak gemoderniseerd worden;
- Geschikt voor starters, gezinnen of handige kopers;
- Asbestinventarisatie aanwezig.

Universumlaan 11, Huis ter Heide

Bezichtigingen zijn uitsluitend mogelijk na schriftelijke aanmelding. U kunt hiervoor een email sturen naar: info@nassau.nl

Verkoopprocedure:



- De woningen zullen minimaal 6 weken online op Funda staan;
- De verkoop zal via inschrijving verlopen;
- Maandag 27 oktober 2025 om 17.00 uur biedingsdeadline;
- Maandag 3 november 2025 is de voorlopige gunningsbeslissing;
- Maandag 10 november tekenen koopovereenkomst;



De ontbindende voorwaarden voor de koopovereenkomst zijn:



- Deze overeenkomst kan door verkoper worden ontbonden als de voor de overdracht van het Verkochte vereiste schriftelijke goedkeuring van de Raad van Toezicht niet uiterlijk op de leveringsdatum is verleend.
- Deze overeenkomst kan door verkoper worden ontbonden als de voor de overdracht van het verkochte vereiste onherroepelijke goedkeuring van het College Sanering Zorginstellingen op grond van artikel 18 Wet Toelating Zorginstellingen niet is verkregen. Verkoper verplicht zich om zich in te spannen om de hiervoor bedoelde goedkeuring te verkrijgen en zal in dat verband alle handelingen verrichten die nuttig, nodig of noodzakelijk zijn.
- Deze overeenkomst kan door verkoper worden ontbonden als verkoper, ondanks voldoende inspanningen daartoe zijnerzijds, niet uiterlijk op de leveringsdatum de voor de overdracht van het Verkochte benodigde toestemming en de daarbij behorende medewerking aan de (gedeeltelijke) doorhaling van de hypotheek van de huidige hypotheekhouders van Verkoper heeft verkregen, voor zover het het Verkochte betreft.
- Ca. 8 weken termijn goedkeuringen Raad van Toezicht en College Sanering Zorginstellingen
- Einde bezwaartermijn Raad van Toezicht en College Sanering Zorginstellingen 7 januari 2026
- Verwachte levering januari 2026


INFORMATIE EN BEZICHTIGING


Nassau Makelaars
Boulevard 1 3707 BK Zeist
Telefoon : 030-69.175.77
E-mail : info@nassau.nl
Internet : www.nassau.nl

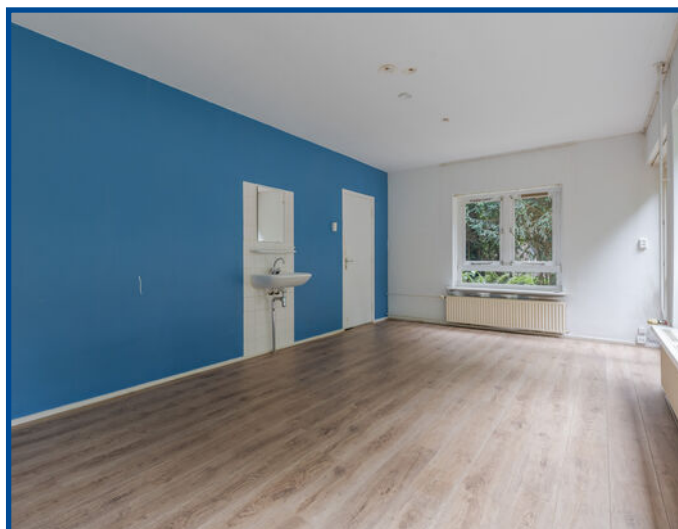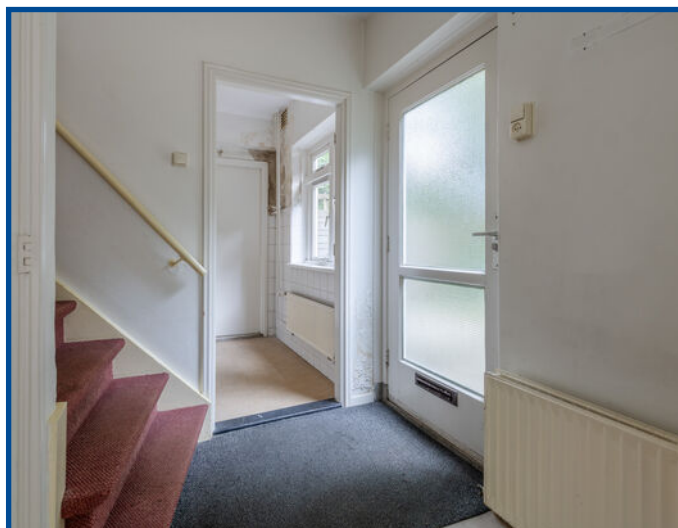


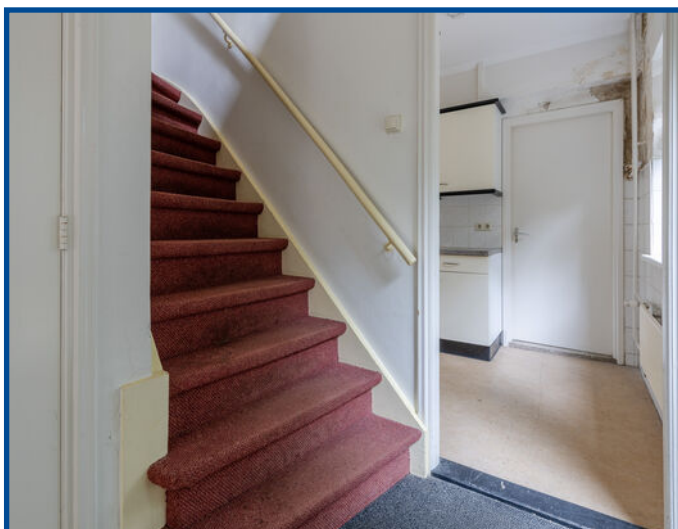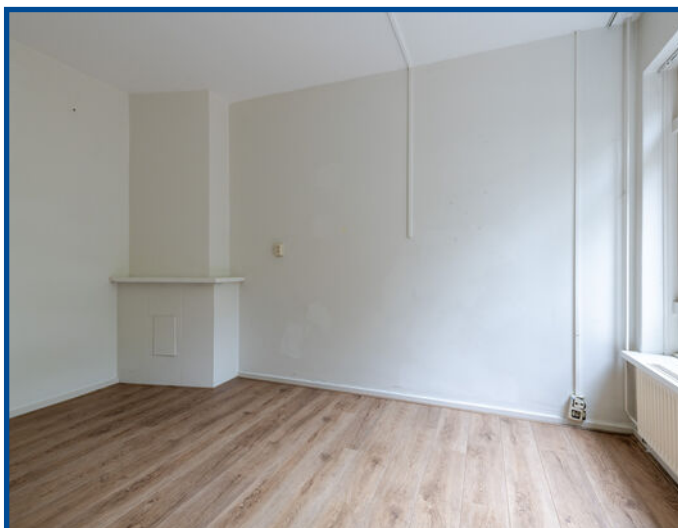

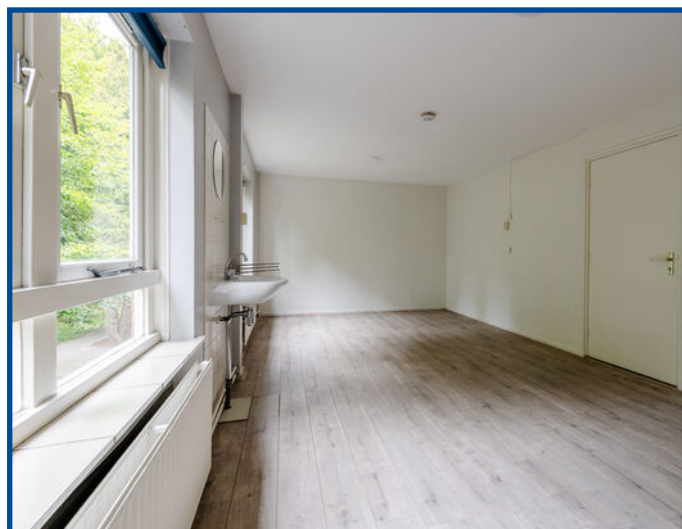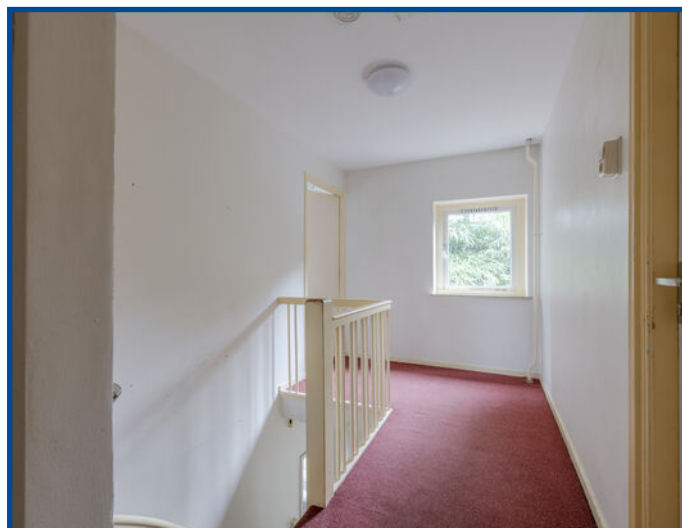

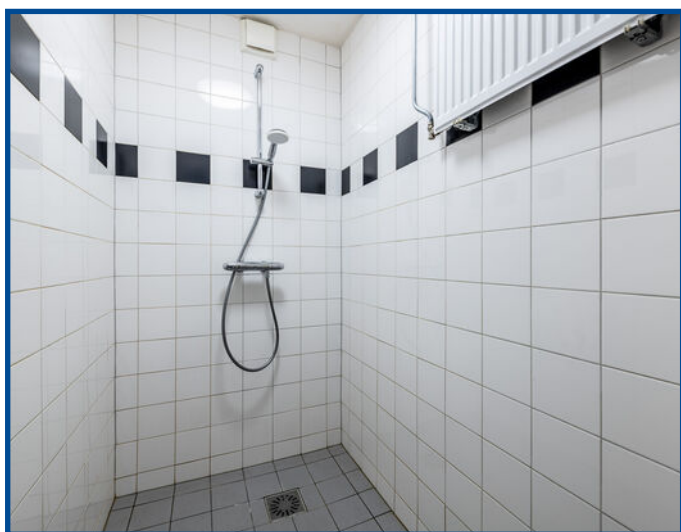

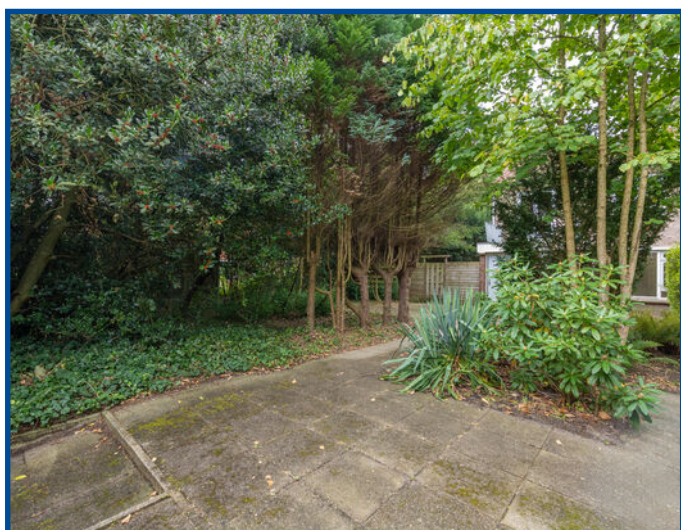

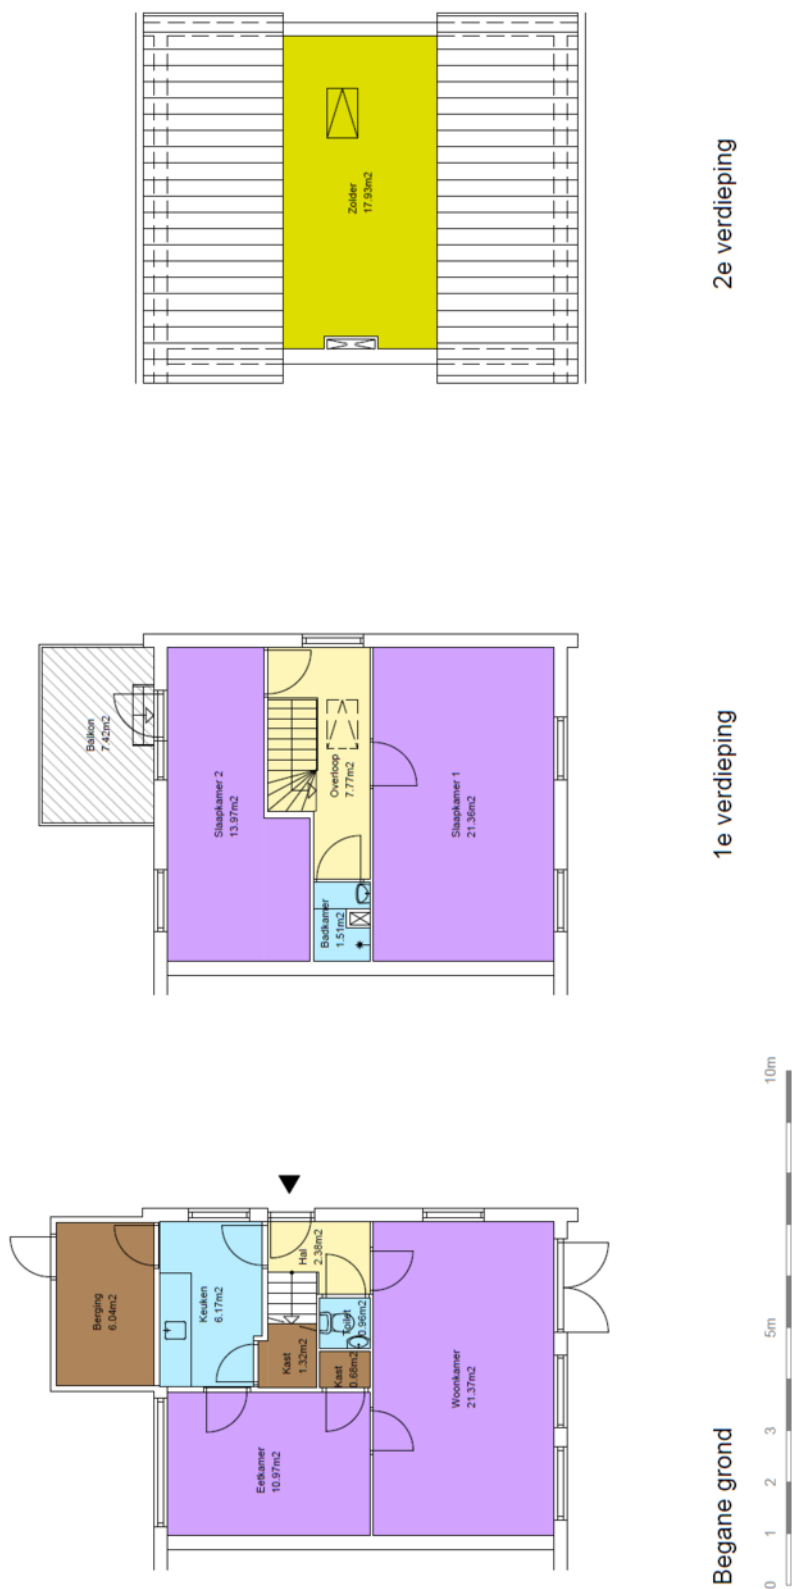

Kadastrale kaart




Uw referentie: Nassau



12345 25 Deze kaart is noordgericht Perceelnummer Huisnummer Vastgestelde kadastrale grens Voorlopige kadastrale grens Administratieve kadastrale grens Bebouwing Voor een eensluidend uittreksel, geleverd op 9 september 2025 De bewaarder van het kadaster en de openbare registers	Schaal 1: 500 Kadastrale gemeente Zeist Sectie C Perceel 1996 Aan dit uittreksel kunnen geen betrouwbare maten worden ontleend. De Dienst voor het kadaster en de openbare registers behoudt zich de intellectuele eigendomsrechten voor, waaronder het auteursrecht en het databankenrecht.	kadaster 
--	--	---

Locatie

Universumlaan 11
3712 XZ
Huis Ter Heide

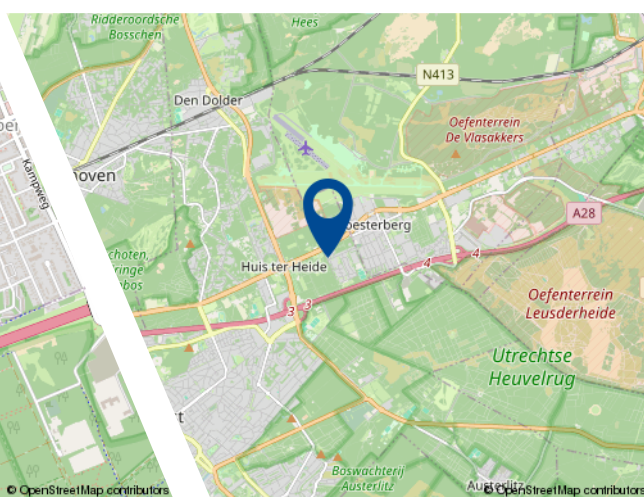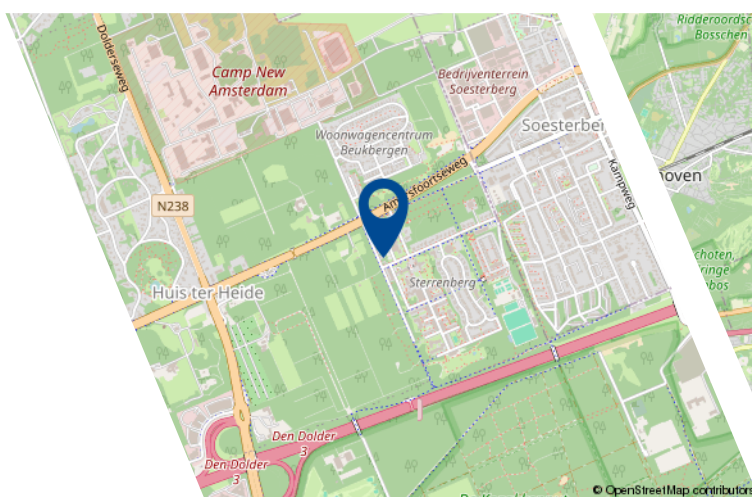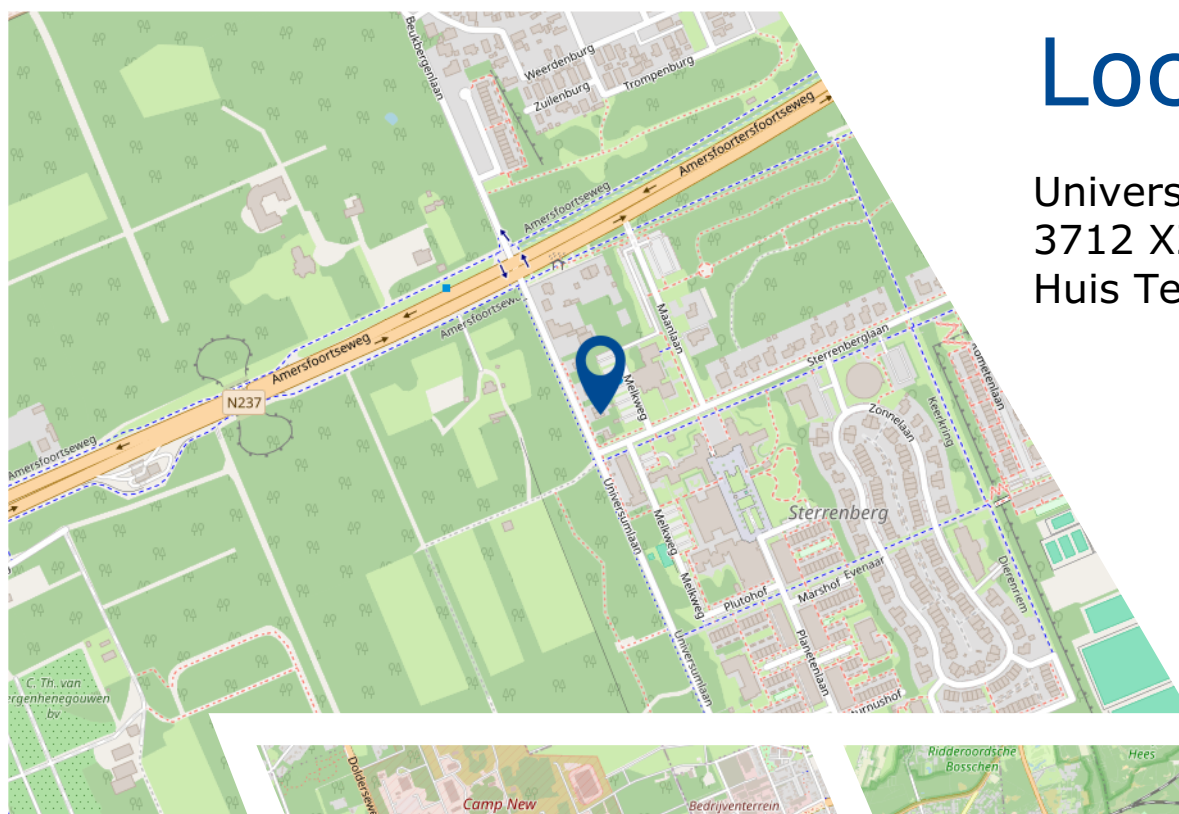

Woont u binnenkort
op deze locatie?

Overige voor u belangrijke informatie

Onderzoeksplicht

Deze documentatie is met zorg samengesteld. Voor de juistheid van de verstrekte informatie zijn wij in de regel in de grote mate afhankelijk van derden en wij, noch de verkoper, aanvaarden dien-aangaande enige aansprakelijkheid. De koper heeft zijn eigen onderzoeksplicht naar alle zaken die voor hem van belang zijn en kan zich nimmer beroepen op onbekendheid met feiten die hij zelf had kunnen waarnemen of die kenbaar zijn of waren uit de openbare registers.

Bezichtigingen

De koop en verkoop van een huis is zowel voor de koper als voor de verkoper een spannende tijd. De eigenaar heeft zijn best gedaan om de woning ten behoeve van uw bezichtiging zo goed mogelijk naar voren te laten komen. Vanzelfsprekend verwacht hij een berichtje omtrent uw bevindingen. Ook wanneer u geen verdere belangstelling voor de woning heeft, verzoeken wij u dat even telefonisch aan ons kantoor door te geven zodat wij de eigenaar/verkoper kunnen informeren.

Het uitbrengen van een bod

Een huis kopen doet u wellicht niet elk jaar. Wij gaan ervan uit dat u, vóórdat u een bod uitbrengt op de woning, onderzoek heeft verricht naar alle aspecten die in het algemeen en voor u in het bijzonder van belang zijn bij het nemen van uw aankoopbeslissing. Daartoe behoort uiteraard het bestuderen van deze informatie het inwinnen van informatie bij de gemeente en een onderzoek naar uw financiële mogelijkheden. Verzekert u zich ervan dat alle voor u belangrijke zaken ter sprake komen.

Bij het uitbrengen van een bod is niet alleen het bedrag van belang maar dient u zich ook duidelijk uit te spreken over o.a. de navolgende zaken

- datum van aanvaarding
- eventuele overname roerende zaken
- eventuele ontbindende voorwaarde(n)

NB. als bieder krijgt u niet automatisch een ontbindende voorwaarde voor de financiering. U dient dit expliciet bij uw bod te vermelden. Over ontbindende voorwaarde(n) moeten partijen het eens zijn vóór de koop.

Koopovereenkomst

Een eventuele koopovereenkomst kan uitsluitend tot stand komen wanneer op alle onderdelen daarvan volledige overeenstemming is bereikt. De gemaakte afspraken worden vastgelegd in een koopovereenkomst.

Tenzij anders vermeld zal de koopovereenkomst worden opgemaakt door Nassau Makelaars, conform de modelkoopakte. Behoudens andere afspraken zal er in de koopovereenkomst een artikel worden opgenomen, waarbij de koper zich verplicht binnen een afgesproken periode een waarborgsom van 10% van den koopsom aan de notaris te voldoen.

"As is,where is" clause

De verkoop en levering aan een koper zal geschieden in de feitelijke, bouwkundige, milieukundige, technische, juridische en/of overige staat waarin het zich bij het tot stand komen van de koopovereenkomst, respectievelijk leveringsakte bevindt ('as is where is').

Ontbindende voorwaarde hypotheek

Wij beschouwen het als vanzelfsprekend dat een aspirant koper, alvorens in onderhandeling te treden dan wel tot aankoop over te gaan, zich heeft laten informeren omtrent zijn financieringsmogelijkheden. Bij een verzoek tot het opnemen van een ontbindende voorwaarde ter zake het verkrijgen van hypotheek zullen wij dan ook zeer zorgvuldig te werk gaan. Wij verwijzen u in deze graag naar onze hypotheekadviseur die u ongetwijfeld een interessante aanbieding kan doen.

Overige ontbindende voorwaarden

Overige voorwaarden zoals woonvergunning, voorbehoud bouwkundige keuring, verkoop eigen woning etc. worden uitsluitend in de koopovereenkomst opgenomen, indien deze bij de onderhandeling uitdrukkelijk zijn overeengekomen.

Asbestclause

Als in de onroerende zaak asbesthoudende stoffen aanwezig (kunnen) zijn, dan wordt dit met deze clause aan de koper kenbaar gemaakt. Zo mogelijk meldt de verkoper waar de asbesthoudende stoffen verwerkt zijn. In de regel blijven asbesthoudende stoffen in de onroerende zaak en gaat het risico van verwijdering inclusief de bijbehorende kosten over op de koper. Kortom; koper vrijwaart verkoper voor alle aansprakelijkheid die uit de aanwezigheid van enig asbest in de onroerende zaak kan voortvloeien.

Ouderdomsclause

In de koopakte wordt mogelijk de volgende bepaling opgenomen: Het is koper bekend dat de onroerende zaak gebouwd is omstreeks 'jaartal' dienovereenkomstig is de bouwkundige kwaliteit. Koper vrijwaart verkoper dan ook van alle aanspraken inzake het niet of niet voldoende functioneren van leidingen, goten etc. ook als dit een tijdelijke belemmering betekent voor het gebruik.

Feitelijke bewoning

In sommige gevallen is de verkoper niet dezelfde persoon als degene die het pand bewoonde en deze van binnen en buiten kent. Denk hierbij bijvoorbeeld aan nabestaanden die een woning erven en willen verkopen. Hoewel ook in een dergelijk geval de vragenlijst zo goed mogelijk moet worden ingevuld, kunnen er zaken ongenoemd blijven omdat de verkoper deze niet kan weten. Met deze clause vrijwaart u de verkoper in een dergelijk geval voor de gebreken die ook voor hem 'verborgen' waren.

Vloerenclausule

Soms is er in een woning sprake van een ouder type houtvloeren, betonvloeren, welke gevoelig zijn voor (of aangetast zijn met) betonrot. In deze clause wordt dit in een dergelijk geval bevestigd en wordt de verkoper in de meeste gevallen door de koper gevrijwaard voor aansprakelijkheid voor de vloeren.

Erfdienstbaarheden en of kwalitatieve verplichtingen

De in het kadaster ingeschreven rechten en plichten zijn van toepassing. Een kopie van de laatste eigendomstitel (eigendomsbewijs), welke ter inzage aanwezig is op ons kantoor, zal deel uitmaken van de koopovereenkomst. In de notariële akte van levering worden de gevestigde erfdienstbaarheden en of kwalitatieve verplichtingen opgenomen waardoor de huidige toestand gehandhaafd blijft.

Lijst van (on)roerende zaken

Bij aankoop wordt de staat van oplevering in de regel vastgesteld middels een lijst van (on)roerende zaken behorende bij de koopakte. Voor zover aan deze documentatie een lijst van (on)roerende zaken is toegevoegd, is deze onder voorbehoud van tussentijdse wijzigingen.

Waarborgsom

Tot zekerheid voor de nakoming van de verplichtingen van koper wordt uiterlijk binnen 6 weken na het sluiten van de koopovereenkomst een waarborgsom gestort bij de notaris ter grootte van 10% van de koopsom. In plaats van de waarborgsom kan koper ook een schriftelijke bankgarantie doen stellen mits deze bankgarantie onvoorwaardelijk is en afgegeven door een in Nederland gevestigde bankinstelling.

Baten en lasten

Alle baten, lasten, welke hebben te maken met het bezit van het object, waaronder huurpenningen, parklasten en verschuldigde canons, waaronder begrepen heffingen en baten die voortvloeien uit de akte van splitsing en/of reglement (indien van toepassing) komen voor rekening van kopende partij vanaf de datum van notarieel transport. Gebruikerslasten worden derhalve niet verrekend. De lopende baten, lasten en dergelijke zullen tussen partijen naar rato worden verrekend.

Identificatie

De makelaar in onroerende zaken wordt door de Wet Identificatie bij Dienstverlening (WID) en de Wet Melding Ongebruikelijke Transacties (Wet Mot) in beginsel verplicht om van iedere cliënt de identiteit vast te stellen. Bij het ondertekenen van de koopakte dienen kopers zich dan ook te legitimeren met een geldig legitimatiebewijs. Een kopie van uw legitimatiebewijs wordt hiertoe aan ons dossier toegevoegd.

EEN WONING BEZICHTIGEN?... hoe nu verder

Naar alle waarschijnlijkheid heeft u zojuist een brochure van een van onze medewerk(st)ers ontvangen en wellicht heeft u zelfs de woning al bezichtigd.

Graag ontvangen wij van u een reactie op deze bezichtiging. Dit, zodat wij de verkoper hierover kunnen informeren. Tevens willen wij graag weten wat er bij u "leeft". Het is mogelijk dat deze woning niet uw droomhuis is. U bent bij ons aan het juiste adres aangezien u daar uiteraard wel naar op zoek bent. Samen met u gaan wij graag op zoek naar uw droomwoning. Bij het zoeken naar een woning komt veel meer kijken dan het kijken en vergelijken op internet. Graag zijn we u bij deze zoektocht van dienst. Wij zijn dagelijks actief in de woningmarkt. We kennen de woningen, de verschillende woonwijken, de bestemmingsplannen en kunnen u als koper informeren over de juiste waardebeoordeling, koop- en onderhandelingsstrategieën.

Maakt u hiervoor gerust eens een afspraak bij ons kantoor of bij u thuis, zodat we in alle rust kunnen inventariseren wat uw woonwensen zijn.



Interesse?

Nassau Makelaars

Boulevard 1, 3707 BK Zeist

T : 030 - 69 175 77

E : info@nassau.nl

W: www.nassau.nl

Disclaimer

Alle informatie is geheel vrijblijvend en uitsluitend voor geadresseerde bestemd. Alle gegevens zijn door ons met zorg samengesteld. Ten aanzien van de juistheid ervan, kunnen wij echter geen aansprakelijkheid aanvaarden. Door ons wordt geen aansprakelijkheid aanvaard behoudens voor zover de door ons verplicht afgesloten beroepsaansprakelijkheidsverzekering in voorkomend geval aanspraak op een uitkering geeft.